


# 巴林右旗大板城区市政管网配套设施改造工程项目 (校园街)

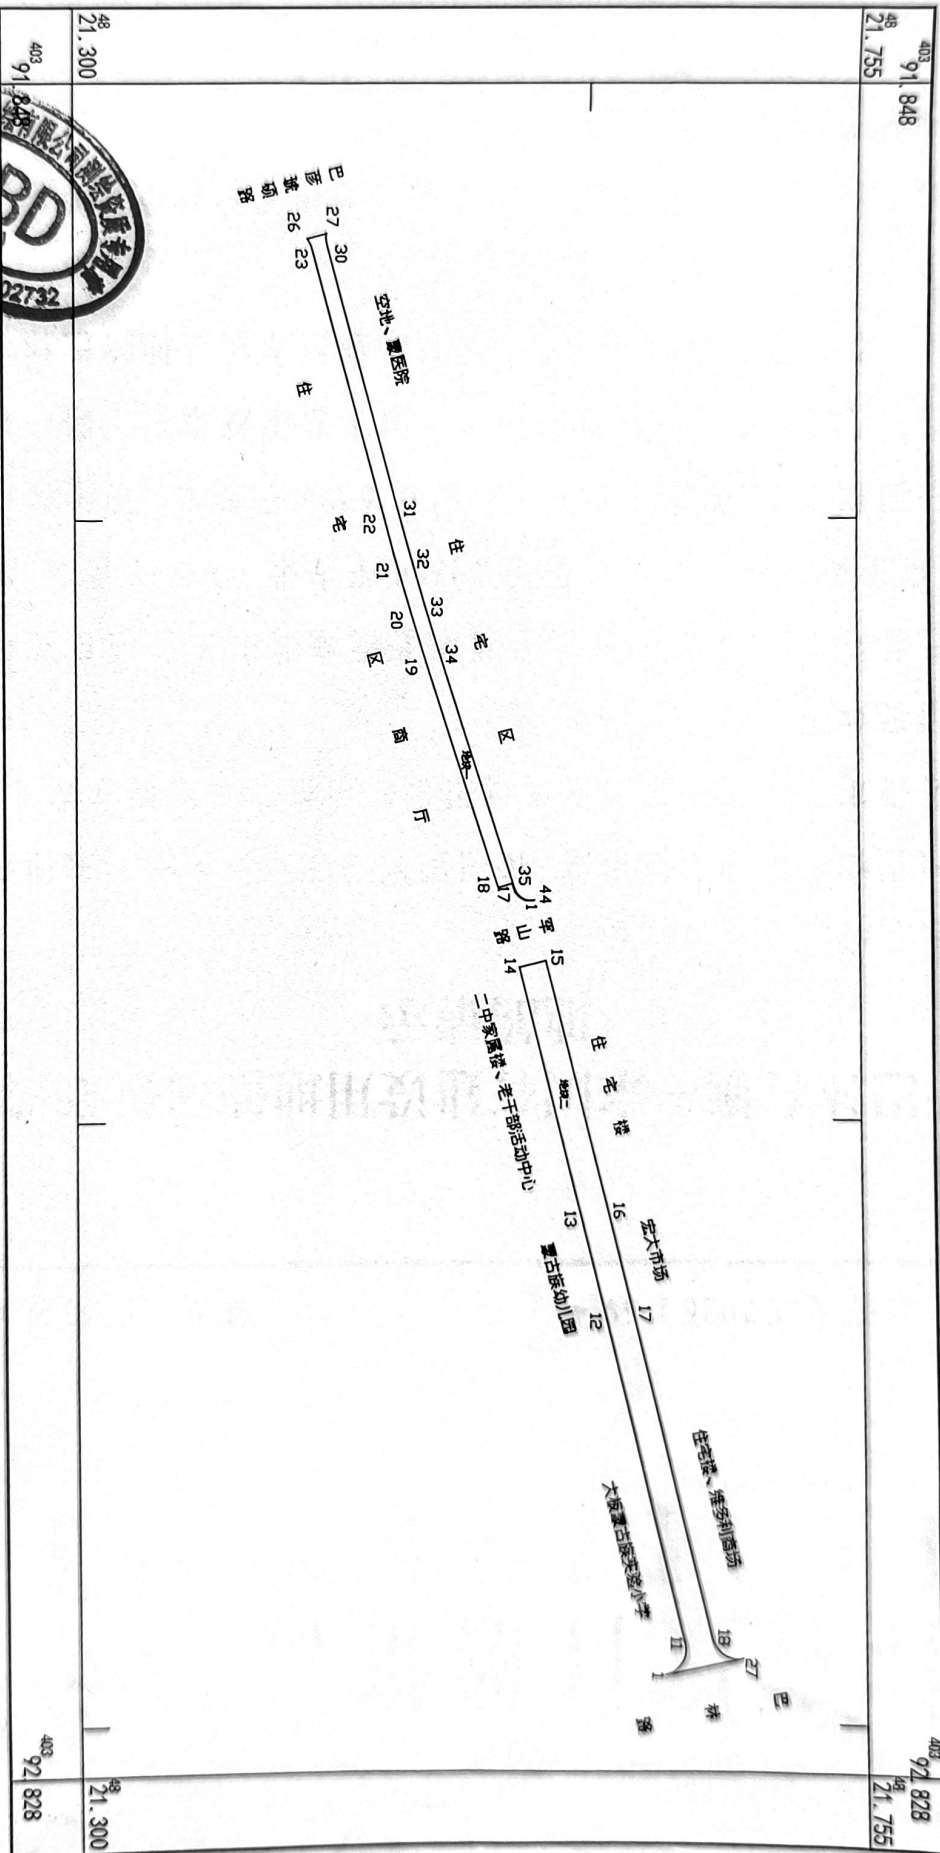

1:4000

制图: 王宏辉 王志勇  
审核: 马铁钢

巴林右旗大地测绘有限公司

无资质盖章及复印件无效