


# 巴彥汗路东、大板街南（地块一）

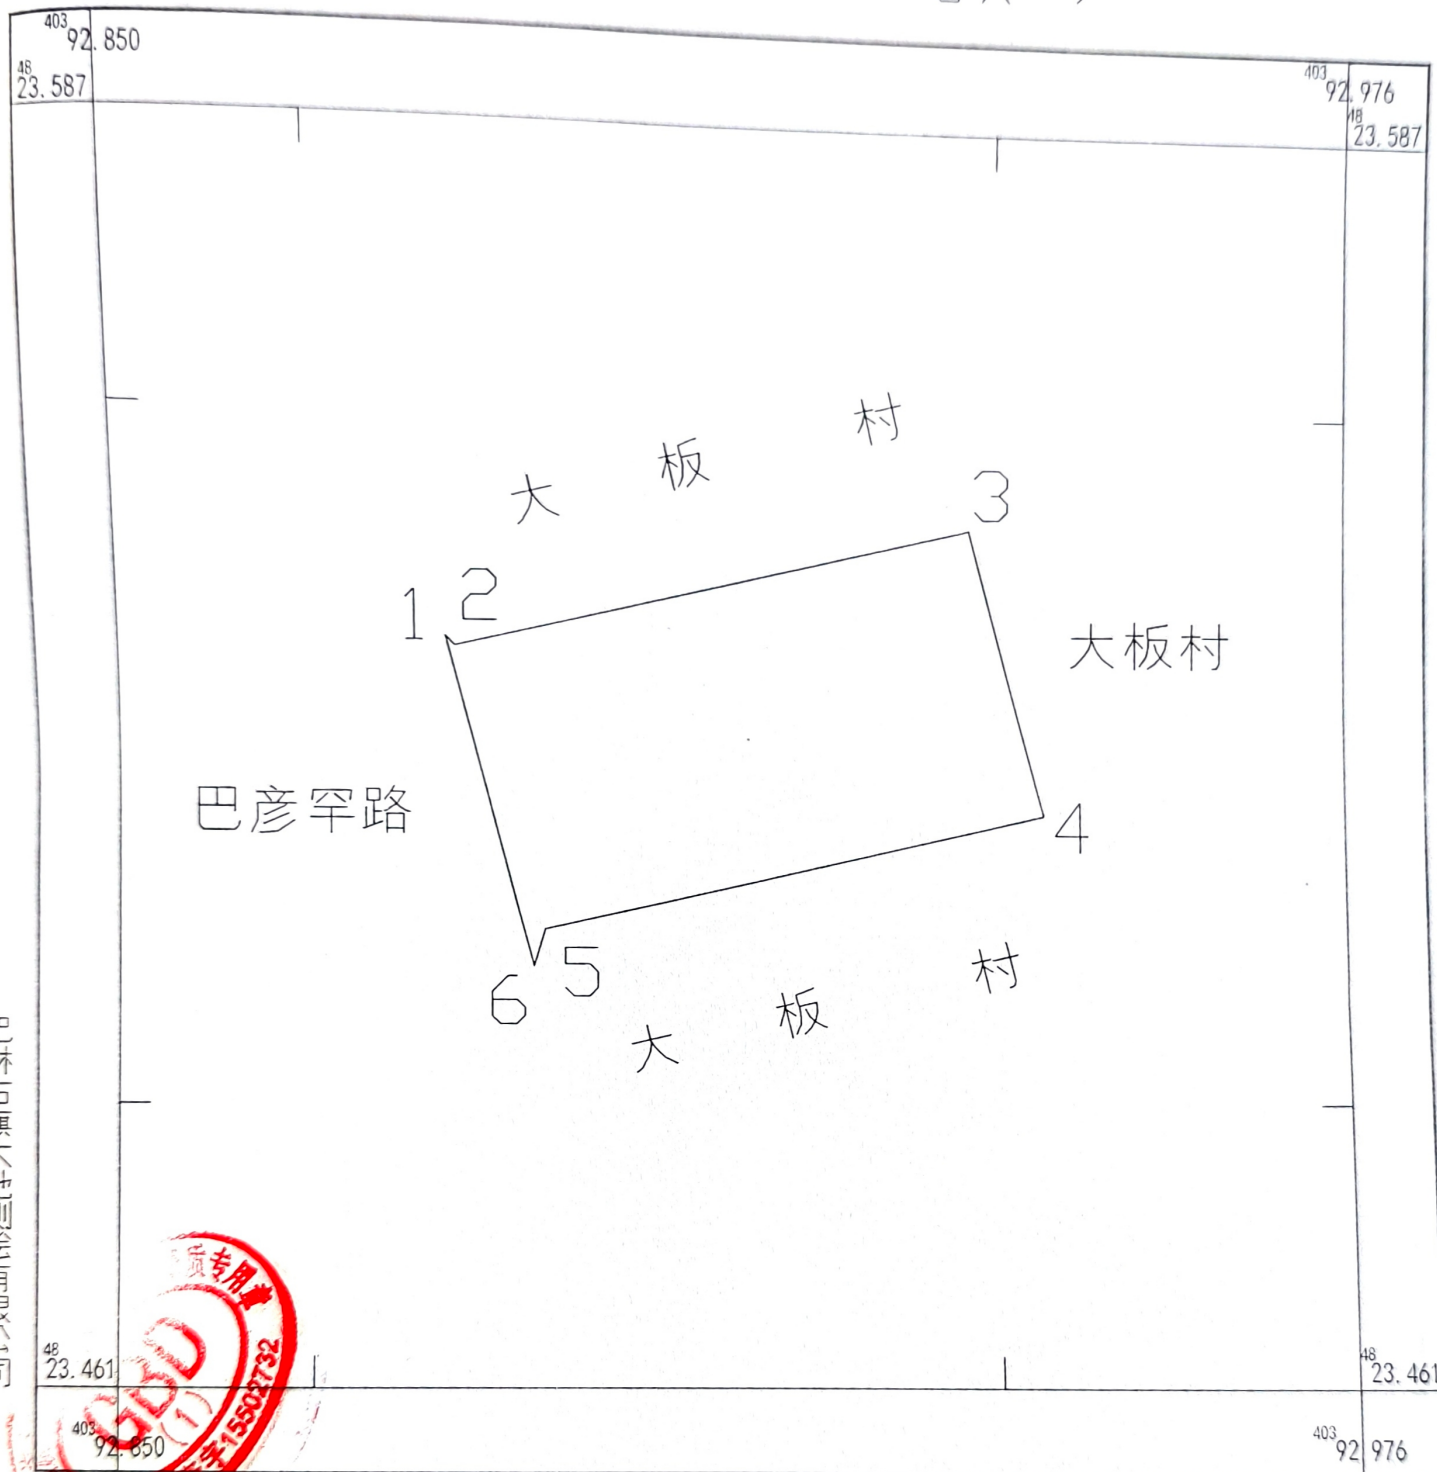

无资质章及复印无效

巴林右旗大地测绘有限公司




1:1000

测图:王宏焜 王志勇  
审核:马铁钢

国家大地2000坐标系  
2026年5月数字化成图

# 巴彥汗路东、大板街南（地块二）

巴林右旗大地测绘有限公司

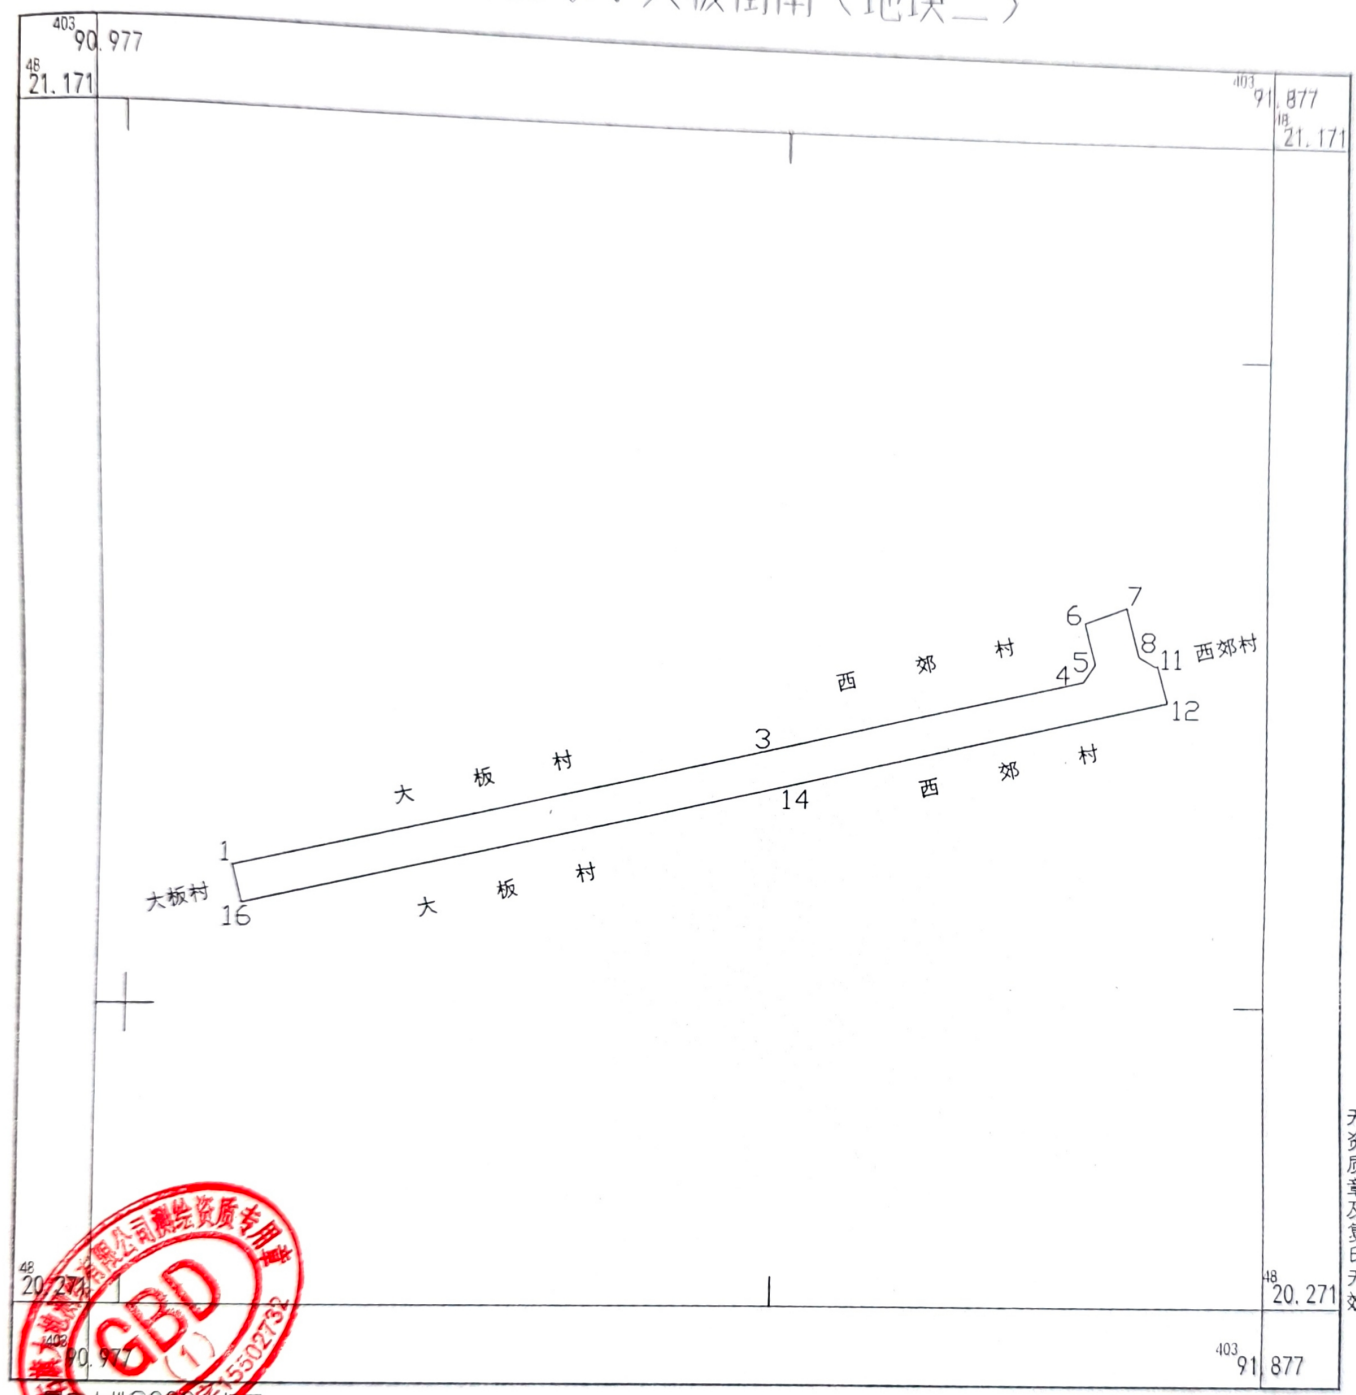


无资质章及复印无效

1:6000

测图:王宏焯 王志勇  
审核:马铁钢

国家大地2000坐标系  
2026年5月数字化成图

# 巴彥汗路东、大板街南（地块三）

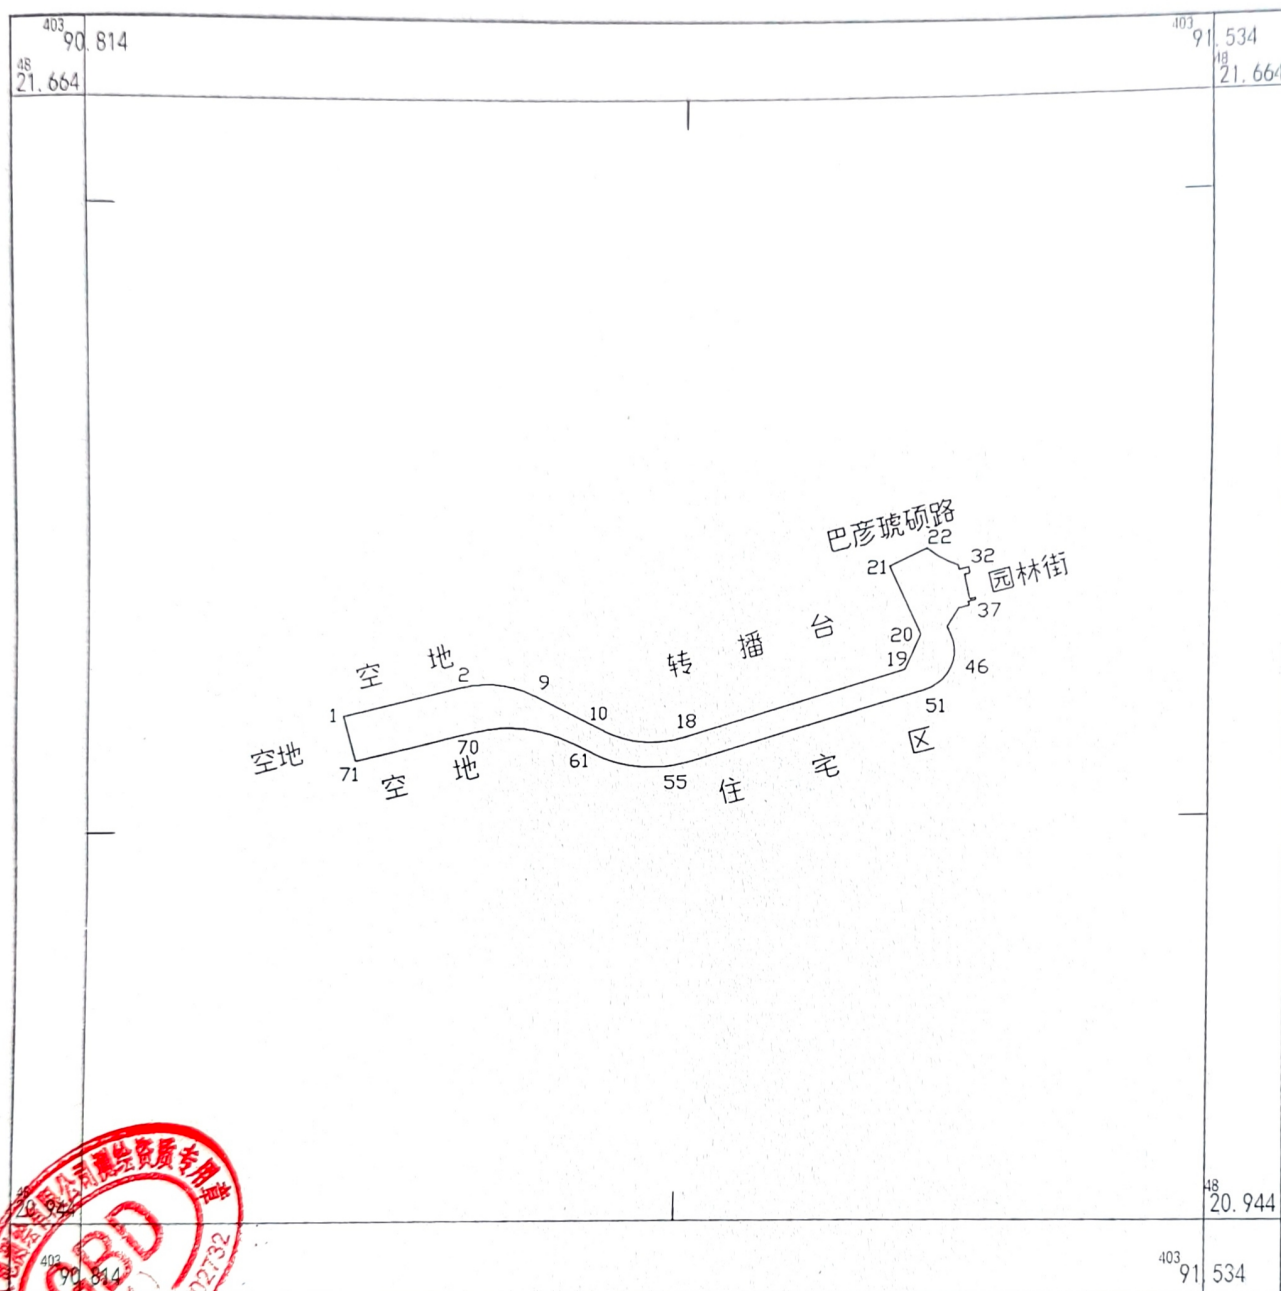

巴林右旗大地测绘有限公司

无资质章及复印无效



1:5000

测图:王宏焯 王志勇  
审核:马铁钢